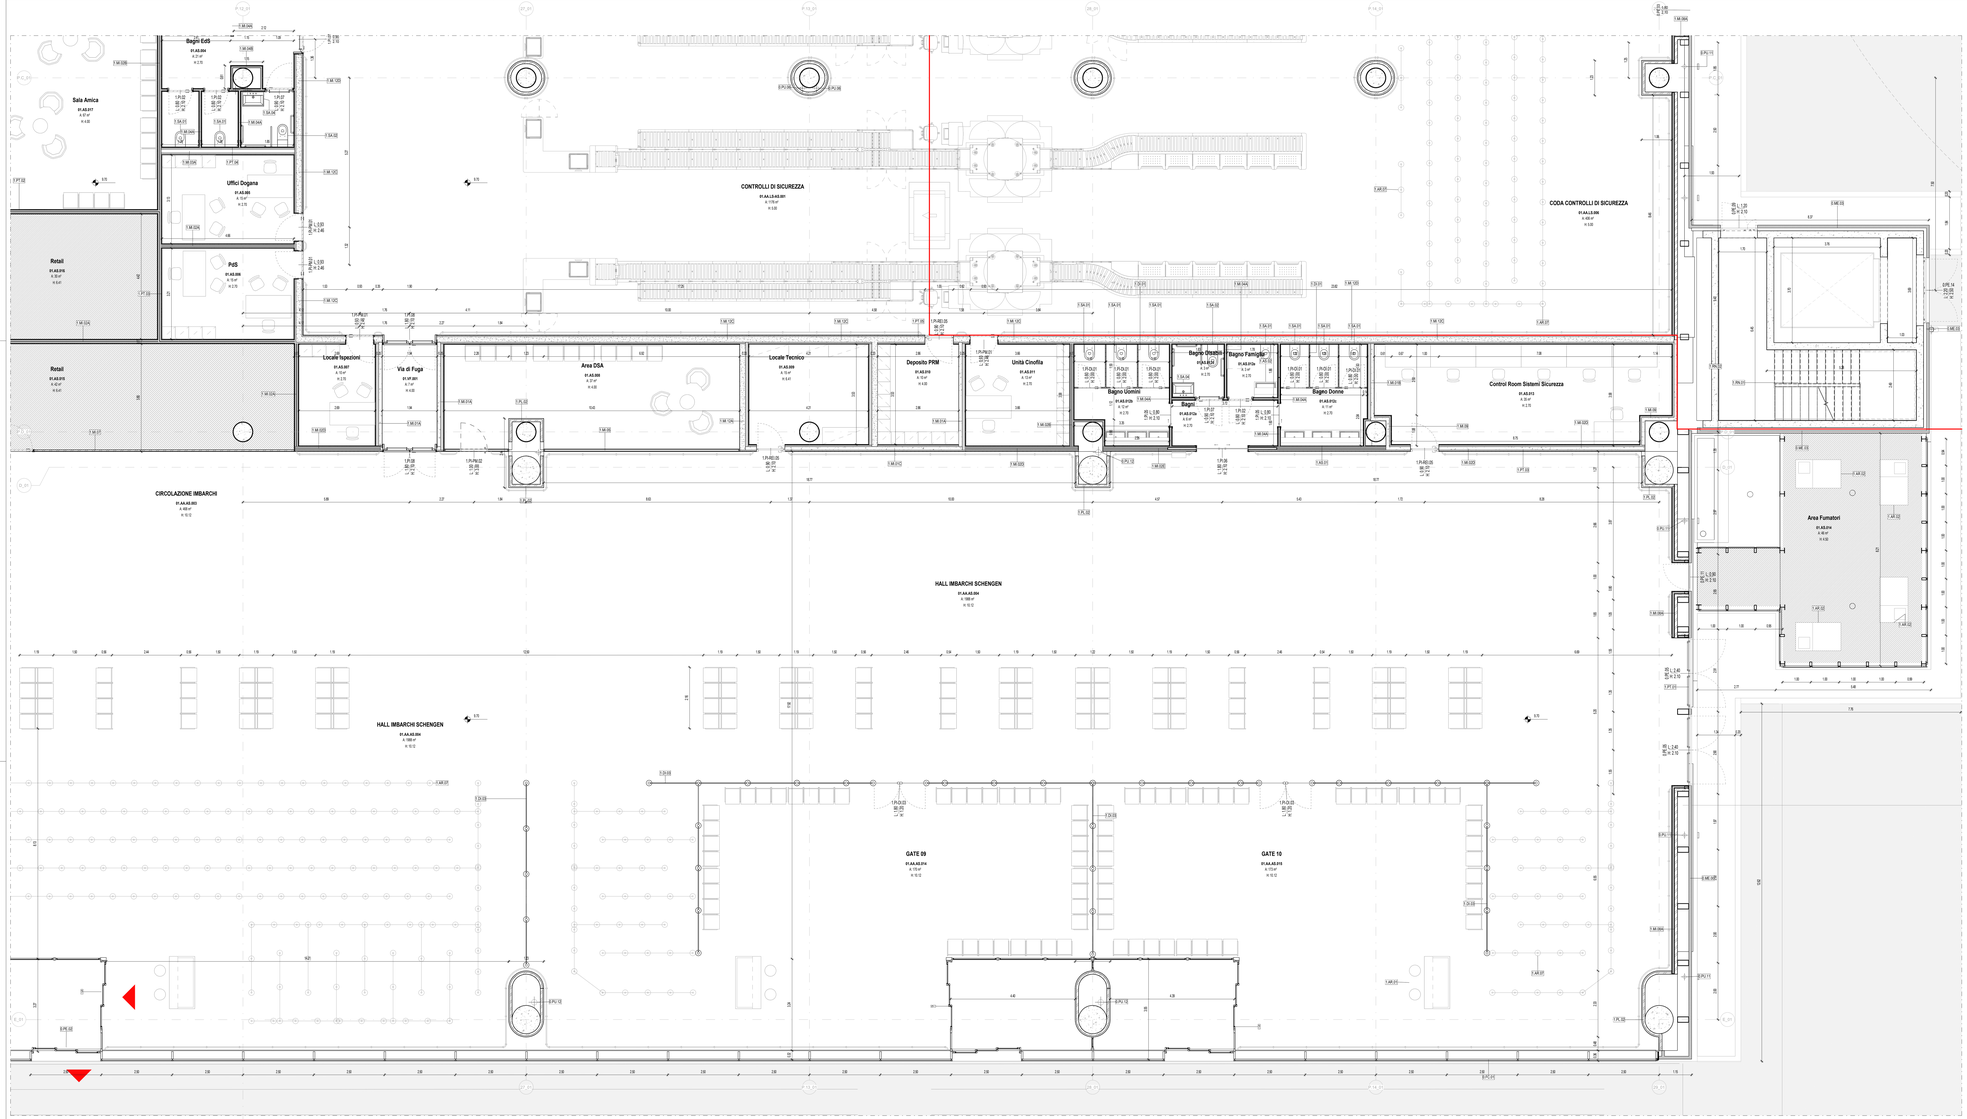

Terminal Partenze - Pianta piano terra quotata - Quadrante I

Scala 1 : 50

LEGENDA GRAFICA

0.00	QUOTA FINITO PIANTA	ASSE STRUTTURALE	LINEA DOGANALE
0.00	QUOTA FINITO SEZIONE	600 DIMENSIONE LINEARE	470 LINEA DI PENDENZA
XXX XXX — Nome Locale; 00 — Numero Locale; 0.00 — Quota; 0 M — Altezza non definita; E C P S — Finitura Locale		00 X 0.00 ETICHETTA PORTE dimensione netta; 00 ETICHETTA MURI	INDICAZIONE INGRESSO; N INDICAZIONE NORD

Gli elementi campiti in arancione sono previsti in progetto ma esclusi in appalto.

Area non soggetta ad intervento Locali esclusi dall'intervento in appalto

Area a rustico Locali consegnati a rustico

Pavimentazione esistente Pav. esclusa dall'intervento in appalto

PARTIZIONI VERTICALI		PARTIZIONI ORIZZONTALI		INFISSI	
ME	MURATURE ESTERNE	PT	PAVIMENTI	PI	PORTE INTERNE
MI	MURATURE INTERNE	MS	MASSETTI	PE	PORTE ESTERNE
DI	DIVISORI	PN	PAVIMENTI ESTERNI	FI	FINESTRE INTERNE/ESTERNE
PA	PANNELLI	CO	COPERTURE	LU	LUCERNARI
PL	PLACCATURE	CONTROSOFFITTI		FC	FACCIATE CONTINUE
PV	PARETI VETRATE	CS	CONTROSOFFITTI		
RI	RIVESTIMENTI	VL	VELETTE		

ALTRI ELEMENTI

RN	RINGHIERE BALAUSTRE CORRIMANI	AR	ARREDI	BR	PARACOLPI
		SC	SCALE (Finitura)	SO	SOGLIE
PU	PLUVIALI GRONDAIE CANALINE	OP	OPERE PREFABBRICATE	OF	OPERE IN FERRO
SA	SANITARI	VE	AIUOLE / ALBERI	LV	TATTILIMAPPE

FINITURE

B - Zoccolino

B01	Rivestimento ceramico paretale all'interno dei locali	
B02	Battiscopa ceramico in tasto gres porcellanato effetto pietra a tonalità neutra	H 100 mm
B03	Battiscopa ceramico in tasto gres porcellanato effetto cemento a tonalità chiara	H 100 mm
B04	Battiscopa ceramico in tasto gres porcellanato effetto cemento a tonalità scura	H 100 mm
B05	Battiscopa ceramico in tasto gres porcellanato effetto cemento a tonalità scura	H 100 mm
Rustico	Non sono previsti zoccoli	

M - Finitura Verticale

1.F.01	Rasatura e stuccatura + idropittura lavabile per interni	
1.F.02	Rasatura e stuccatura + idropittura lavabile per interni con zoccolino	H 100 mm
1.FA.01	Pannelli di rivestimento in alluminio	
1.RI.01	Rivestimento ceramico in tasto gres porcellanato effetto pietra a tonalità chiara	Dim. 120x60 cm
Rustico	Non sono previsti rivestimenti verticali	

C - Controsoffitto

1.CS.01	Doghe in legnerino	Larghezza 60 mm
1.CS.02	Doghe in legnerino	Larghezza 60 mm
1.CS.03	Pannelli fonoassorbenti preverniciati	Dim. variabile
1.CS.04	Pannelli, finitura alluminio preverniciato	Dim. variabile
1.CS.05	Controsoffitto in cartongesso	Dim. 600 x 600 mm
Rustico	Non sono previsti controsoffitti	

P - Finitura Orizzontale

1.PT.01	Pavimento ceramico in tasto gres porcellanato effetto pietra a tonalità neutra	Dim. 120x60 cm
1.PT.02	Pavimento ceramico in tasto gres porcellanato effetto cemento a tonalità chiara	Dim. 120x60 cm
1.PT.03	Pavimento ceramico in tasto gres porcellanato effetto cemento a tonalità chiara	Dim. 120x60 cm
1.PT.04	Pavimento ceramico in tasto gres porcellanato effetto cemento a tonalità scura	Dim. 120x60 cm
1.PT.05	Pavimento ceramico in tasto gres porcellanato effetto cemento a tonalità scura	Dim. 120x60 cm
1.PT.06	Pavimento ceramico in tasto gres porcellanato effetto pietra a tonalità scura	Dim. 120x60 cm
1.PT.07	Pavimento in legno	
Rustico	Non sono previste finiture orizzontali	

ARREDI

Vaso WC 1.SA.01	Vaso WC H 1.SA.02	Orinatoio 1.SA.03	Lavabo A 1.SA.04	Sistema di Lavabi con rubinetteria singolare oppure erogatori elettrici a specchio Regolati. Da 2 a 4 lavabi 1.SA.05

01_Abaco delle finiture dei Locali					
Destinazione d'uso	N°	Finitura del controsoffitto	Finitura dei muri	Finitura del pavimento	Finitura della base
CIRCOLAZIONE IMBARCHI	01.AA.AS.003		1.F.01	1.PT.01	1.B.01
HALL IMBARCHI SCHENGEN	01.AA.AS.004		1.F.01	1.PT.01	1.B.01
GATE 09	01.AA.AS.014		1.F.01	1.PT.01	1.B.01
GATE 10	01.AA.AS.015		1.F.01	1.PT.01	1.B.01
CONTROLLI DI SICUREZZA	01.AA.LS-AS.001		1.F.01	1.PT.01	1.B.01
CODA CONTROLLI DI SICUREZZA	01.AA.LS.006	1.CS.01	1.F.01	1.PT.01	1.B.01
Bagni EdS	01.AS.004	1.CS.04	1.RI.01	1.PT.04	1.B.01
Uffici Dogana	01.AS.005	1.CS.03	1.F.01	1.PT.03	1.B.01
PdS	01.AS.006	1.CS.03	1.F.01	1.PT.03	1.B.01
Locale Ispezioni	01.AS.007	1.CS.04	1.F.01	1.PT.05	1.B.01
Area DSA	01.AS.008	1.CS.02	1.F.01	1.PT.02	1.B.01
Locale Tecnico	01.AS.009	Rustico	1.F.01	1.PT.05	1.B.01
Deposito PRM	01.AS.010	1.CS.03	1.F.01	1.PT.05	1.B.01
Unità Cinofila	01.AS.011	1.CS.03	1.F.01	1.PT.03	1.B.01
Bagni	01.AS.012a	1.CS.04	1.RI.01	1.PT.04	1.B.00
Bagno Uomini	01.AS.012b	1.CS.04	1.RI.01	1.PT.04	1.B.00
Bagno Donne	01.AS.012c	1.CS.04	1.RI.01	1.PT.04	1.B.00
Bagno Disabili	01.AS.012d	1.CS.04	1.RI.01	1.PT.04	1.B.00
Bagno Famiglia	01.AS.012e	1.CS.04	1.RI.01	1.PT.04	1.B.00
Control Room Sistemi Sicurezza	01.AS.013	1.CS.05	1.RI.01	1.PT.03	1.B.01
Area Fumatori	01.AS.014			Rustico	
Retail	01.AS.015	Rustico	Rustico	Rustico	Rustico
Retail	01.AS.016	Rustico	Rustico	Rustico	Rustico
Sala Amica	01.AS.017	1.CS.03	1.F.01	1.PT.02	1.B.01
Via di Fuga	01.VF.001	1.CS.03	1.F.01	1.PT.05	1.B.01

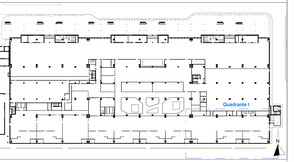

CAPOSALDO FISSO

CAPOSALDO FISSO N/S 4307454.7332; E/O 607969.8611; QUOTA ALTIM. 9.00

01_Abaco Locali			
N°	Destinazione d'uso	Superficie del locale	Volume Netto (h 2.70 m)
01.AA.AS.003	CIRCOLAZIONE IMBARCHI	468.0 m²	4693.6 m³
01.AA.AS.004	HALL IMBARCHI SCHENGEN	1988.1 m²	19702.4 m³
01.AA.AS.014	GATE 09	170.2 m²	1584.4 m³
01.AA.AS.015	GATE 10	173.4 m²	1606.7 m³
01.AA.LS-AS.001	CONTROLLI DI SICUREZZA	1176.0 m²	5882.0 m³
01.AA.LS.006	CODA CONTROLLI DI SICUREZZA	405.8 m²	2029.9 m³
01.AS.004	Bagni EdS	20.7 m²	56.0 m³
01.AS.005	Uffici Dogana	14.6 m²	39.3 m³
01.AS.006	PdS	14.9 m²	40.3 m³
01.AS.007	Locale Ispezioni	9.6 m²	26.0 m³
01.AS.008	Area DSA	37.4 m²	149.7 m³
01.AS.009	Locale Tecnico	14.9 m²	95.0 m³
01.AS.010	Deposito PRM	10.1 m²	40.4 m³
01.AS.011	Unità Cinofila	13.1 m²	35.4 m³
01.AS.012a	Bagni	5.9 m²	16.1 m³
01.AS.012b	Bagno Uomini	12.1 m²	32.7 m³
01.AS.012c	Bagno Donne	10.8 m²	29.1 m³
01.AS.012d	Bagno Disabili	3.4 m²	9.2 m³
01.AS.012e	Bagno Famiglia	3.3 m²	9.0 m³
01.AS.013	Control Room Sistemi Sicurezza	35.3 m²	95.3 m³
01.AS.014	Area Fumatori	46.1 m²	207.3 m³
01.AS.015	Retail	41.6 m²	263.1 m³
01.AS.016	Retail	29.7 m²	190.1 m³
01.AS.017	Sala Amica	67.2 m²	269.0 m³
01.VF.001	Via di Fuga	6.8 m²	27.4 m³
		4779.0 m²	37129.2 m³

N.B.: Gli arredi in pianta sono indicativi degli ingombri - rifarsi alle schede arredi per gli elementi che fanno parte del progetto

N.B. Per la definizione di tutti gli elementi strutturali ed impiantistici si rimanda ai relativi elaborati

ENAC
ENTE NAZIONALE PER L'AVIAZIONE CIVILE

Ente Nazionale per l'Aviazione Civile

AEROPORTO CIVILE DI LAMEZIA TERME (CZ)

SACAL

LOTTO L1 - Sviluppo aerostazione passeggeri
CUP: H84G22000030009
LOTTO L2 - Interventi per la security e la digitalizzazione
CUP: H86G22000390002
LOTTO L6 - Potenziamento delle reti di sottoservizi e impianti tecnologici
CUP: H84G22000050009

PROGETTO ESECUTIVO

LOTTO 1

ARCHITETTURA - STATO DI PROGETTO - AMBITO 01
Terminal Partenze - Pianta piano terra - Quadrante I

GRUPPO DI PROGETTAZIONE
Raggruppamento Temporaneo di Professionisti

FUTURPROJECT
Direttore Tecnico e Responsabile integrazione prestazioni specialistiche: ing. Giorgio dott. Fiorenzo Fosca
Progettazione strutture: ing. Alessandro Cacciatori
Project Manager: ing. Emanuele Parma
Coll. arch. Elisabetta Fosca

RTI ITALIA
Direttore Tecnico: ing. Gianbattista Panetti
Responsabile integrazione impianti: ing. Marco Bergamo
P.I. Daniele Tugnoli
ing. Enrico Facchinetti

AERTEC
Direttore tecnico: ing. Aeronautico Carlos Berenguer Llopis
Responsabile sistemi di trasporto: ing. Pietro Tonia Catasiro

VALLE 3.0
Direttore tecnico arch. Emanuele Valle
Progettazione architettonica: arch. Valle Giovanni
arch. Leonardo Giovannozzi

incide
Direttore tecnico e progettazione strutturale: ing. Gianluca Valentini
Responsabile integrazione strutture: ing. Matteo Pagnoni

CODICE ELABORATO										REVISIONE		
Fase	Lotto	Ambito	Disciplina	Tipo	Numero	Rev	Scala	W.	Data			Descrizione
E	L1	01	ARC	PI	16	A	As indicated		2025-07-31	00	09/09/25	EMISSIONE
NOME FILE:			AR15P-E-L1-01-ARC-PI-16-A.dwg					REDAZIONE:		M.D.		VALLE 3.0

Visto del Committente: **Società Aeroportuale Calabrese S.p.A.**

INTERVENTO FACENTE PARTE DEL
Contratto Istituzionale di Sviluppo
"SOS VOLANTI"

IL RESPONSABILE DEL PROCEDIMENTO
ing. Ferdinando Sarasso

IL POST HOLDER DI AREA:
OPERATIONAL SERVICES MANAGER: Emilio Perrilla
PASSENGER EXPERIENCE MANAGER: Sabina Miletto
PM PROGETTAZIONE: Ferdinando Sarasso

Approvazione **ENAC**: